



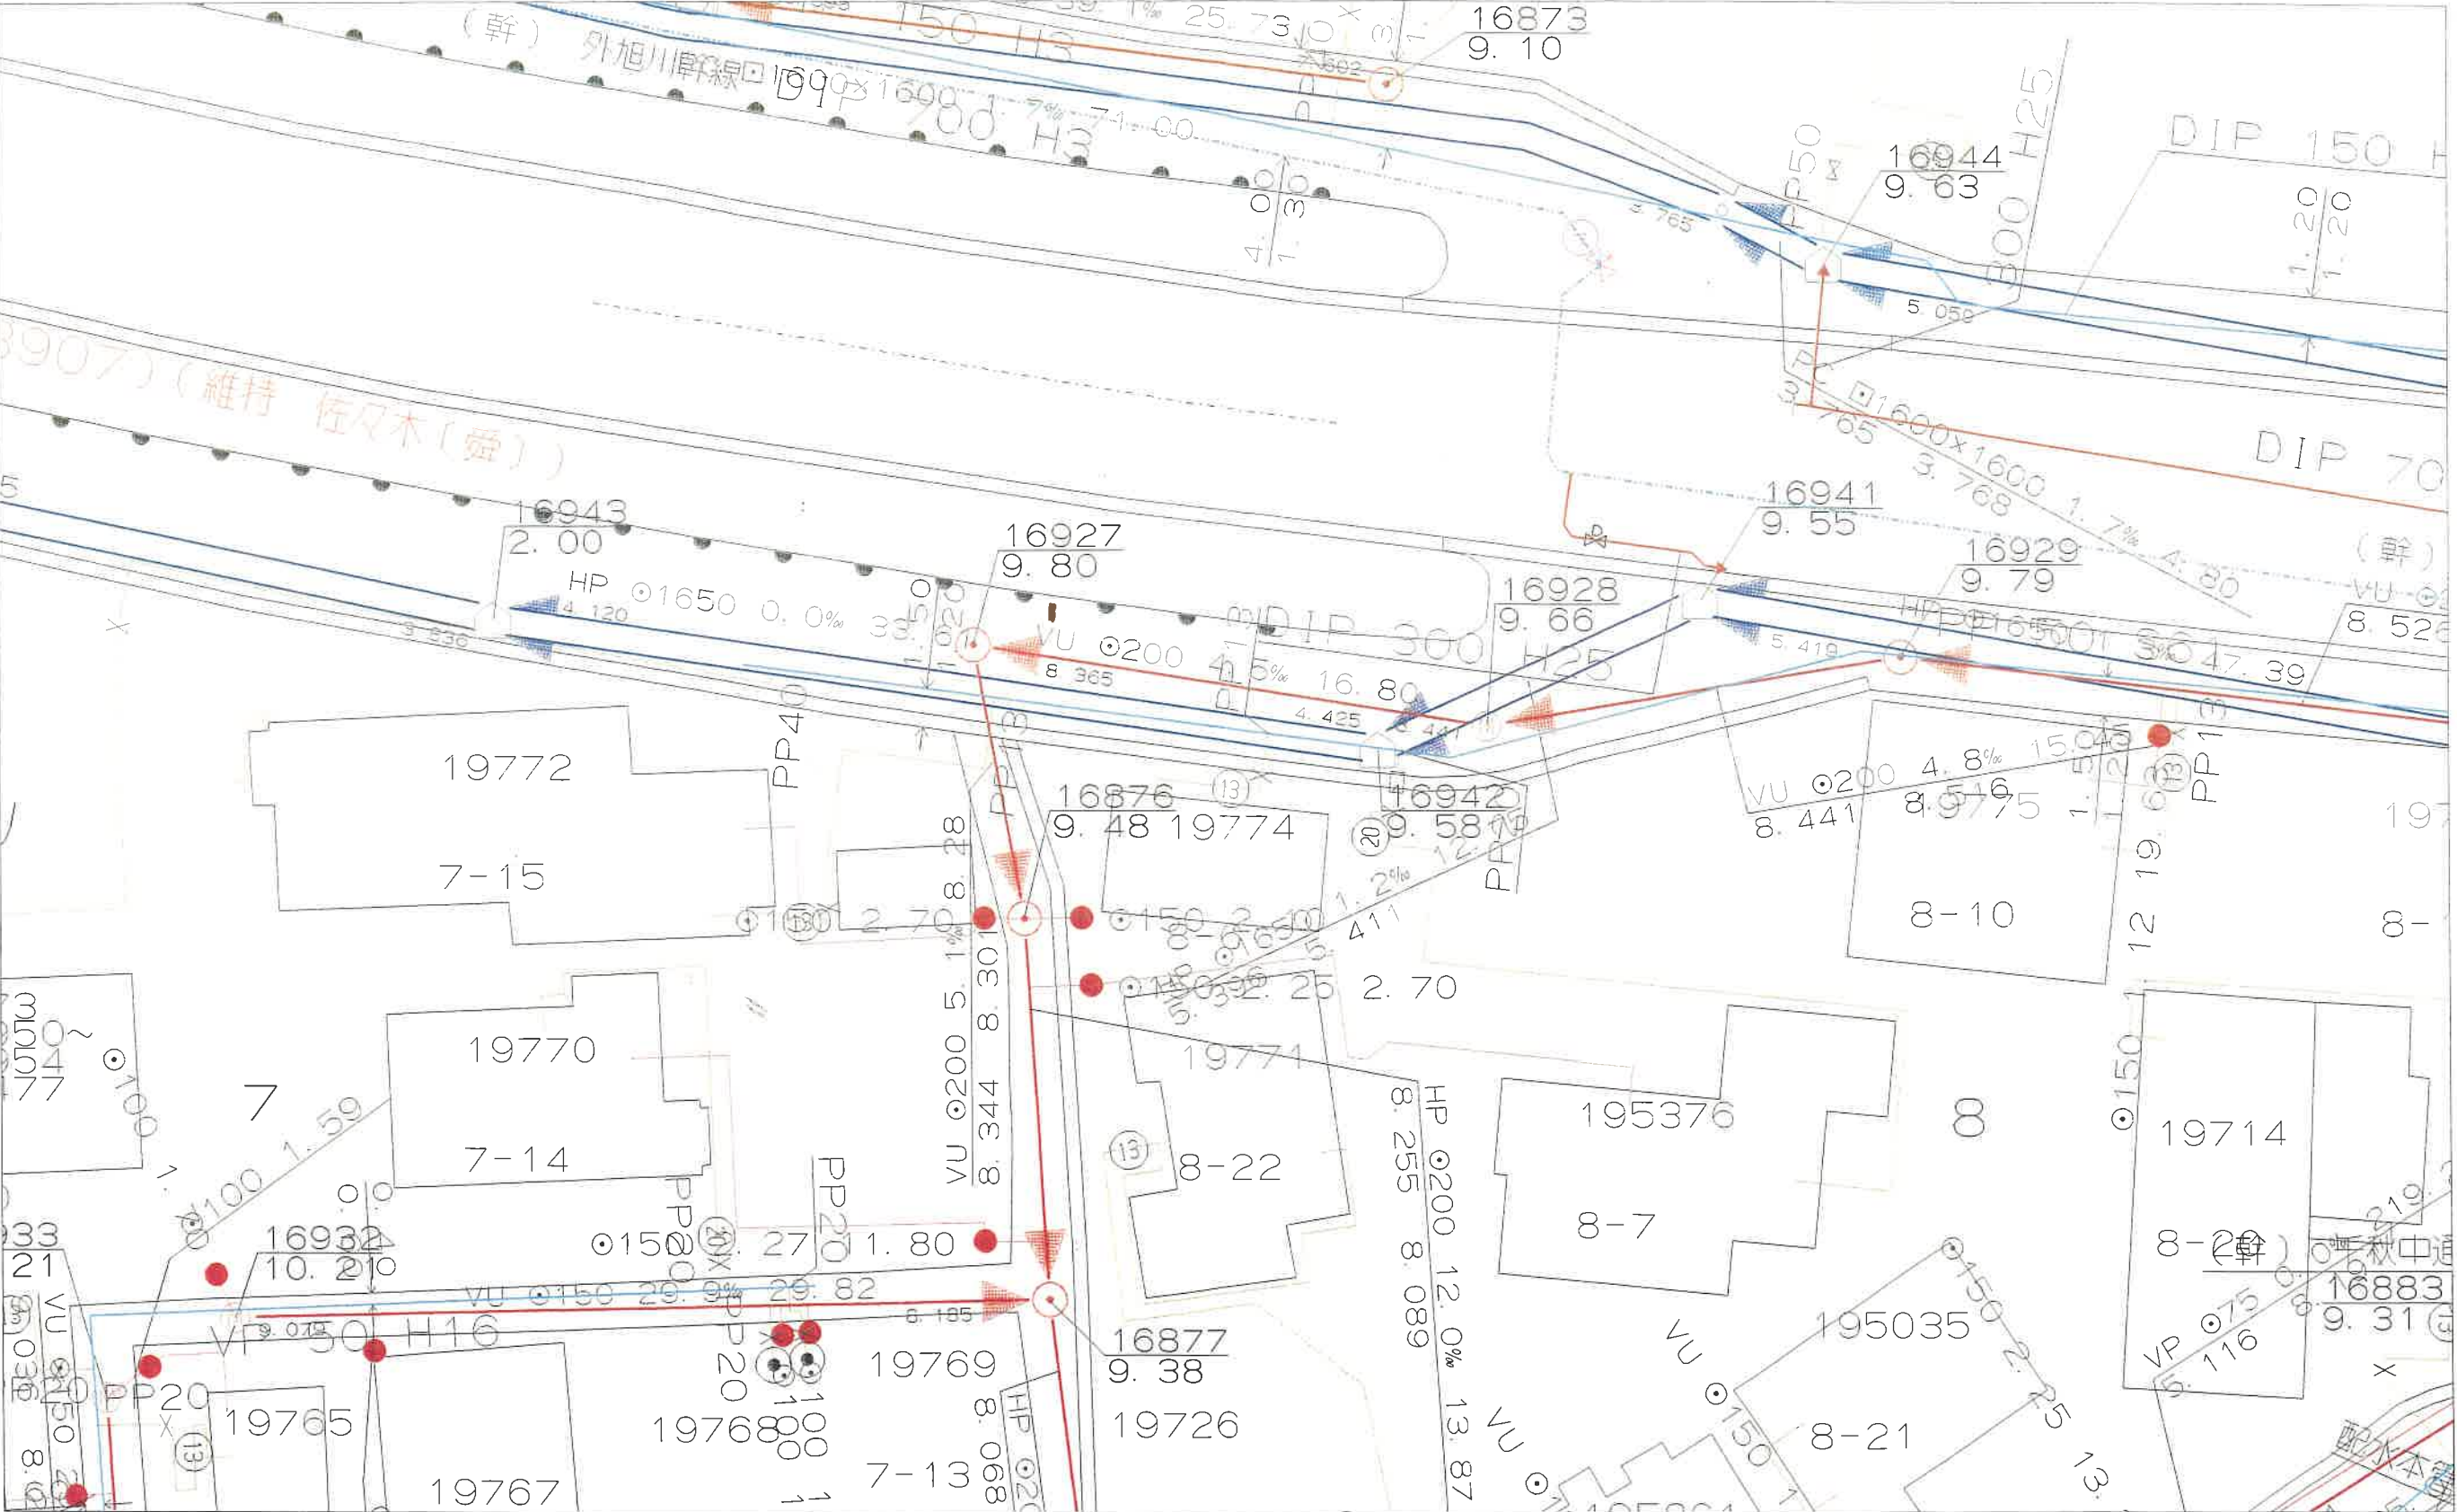

この図面情報は、図面出力年月日現在、管路情報システムに入力済みの情報です。
管路情報等を証明するものではありませんので、参考資料としてご利用下さい。
なお、この図面情報の利用に伴い、損害等が生じて一切責任を負いません。
また、現地と図面の情報が不整合であった場合、管路情報を修正いたしますので、
秋田市上下水道局 給排水課 (018-823-8432) までご連絡下さい。
ご協力のほど、よろしくお願いいたします。

転写を禁ずる。
秋田市上下水道局 給排水課

縮尺 1/250

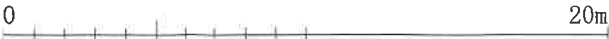

「この地図の作成に当たっては、国土地理院長の承認を得て、
同院発行の数値地図200000（海岸線・行政界）、
数値地図2500（空間データ基盤）及び
数値地図50mメッシュ（標高）を使用したものである。
（承認番号 平15総使、第158号）」