


この図面情報は、図面出力年月日現在、管路情報システムに入力済みの情報です。
 管路情報等を証明するものではありませんので、参考資料としてご利用下さい。
 なお、この図面情報の利用に伴い、損害等が生じて一切責任を負いません。
 また、現地と図面の情報が不整合であった場合、管路情報を修正いたしますので、
 秋田市上下水道局 給排水課 (018-823-8432) までご連絡下さい。
 ご協力のほど、よろしくお願いいたします。

転写を禁ずる。
秋田市上下水道局 給排水課

縮尺 1/500

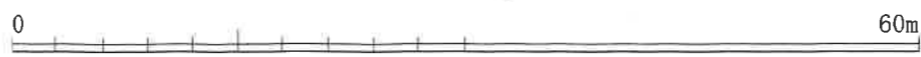

「この地図の作成に当たっては、国土地理院長の承認を得て、
 同院発行の数値地図200000(海岸線・行政界)、
 数値地図2500(空間データ基盤)及び
 数値地図50mメッシュ(標高)を使用したものである。
 (承認番号 平15総使、第158号)」