

054627

地番 307-2, 307-9から
307-14まで

地積測量図

土地の所在 秋田市外旭川字八幡田

座標求積表

地番 ① 307-2			
測点	X	Y	辺長
P.22	82.228	95.692	17.13
P.5	98.619	90.716	15.17
P.14	94.233	76.193	17.13
P.24	77.835	81.148	15.19
倍面積	520.131056		
面積	260.065528		
地積	260.06㎡		

地番 ② 307-9			
測点	X	Y	辺長
P.6	89.526	60.606	12.71
P.16	77.362	64.292	16.27
P.19	82.066	79.870	12.71
P.14	94.233	76.193	16.28
倍面積	413.784404		
面積	206.892202		
地積	206.89㎡		


地番 ③ 307-10			
測点	X	Y	辺長
P.16	77.362	64.292	13.21
P.17	64.720	68.124	16.26
P.20	69.421	83.691	13.21
P.19	82.066	79.870	16.27
倍面積	429.770040		
面積	214.885020		
地積	214.88㎡		

地番 ④ 307-11			
測点	X	Y	辺長
P.17	64.720	68.124	13.21
P.18	52.078	71.955	16.25
P.21	56.776	87.512	13.21
P.20	69.421	83.691	16.26
倍面積	429.476868		
面積	214.738434		
地積	214.73㎡		

地番 ⑤ 307-12			
測点	X	Y	辺長
P.18	52.078	71.955	10.55
K.5	41.981	75.015	5.00
K.6	39.624	79.419	12.71
P.15	43.289	91.588	14.09
P.21	56.776	87.512	16.25
倍面積	445.129361		
面積	222.5646805		
地積	222.56㎡		

地番 ⑥ 307-13			
測点	X	Y	辺長
P.15	43.289	91.588	11.71
K.13	46.666	102.798	5.00
K.12	51.080	105.149	13.92
P.23	64.401	101.105	15.22
P.25	60.002	86.537	17.46
倍面積	519.388831		
面積	259.6944155		
地積	259.69㎡		

地番 ⑦ 307-14			
測点	X	Y	辺長
P.23	64.401	101.105	18.63
P.22	82.228	95.692	15.19
P.24	77.835	81.148	18.63
P.25	60.002	86.537	15.22
倍面積	566.552552		
面積	283.276276		
地積	283.27㎡		

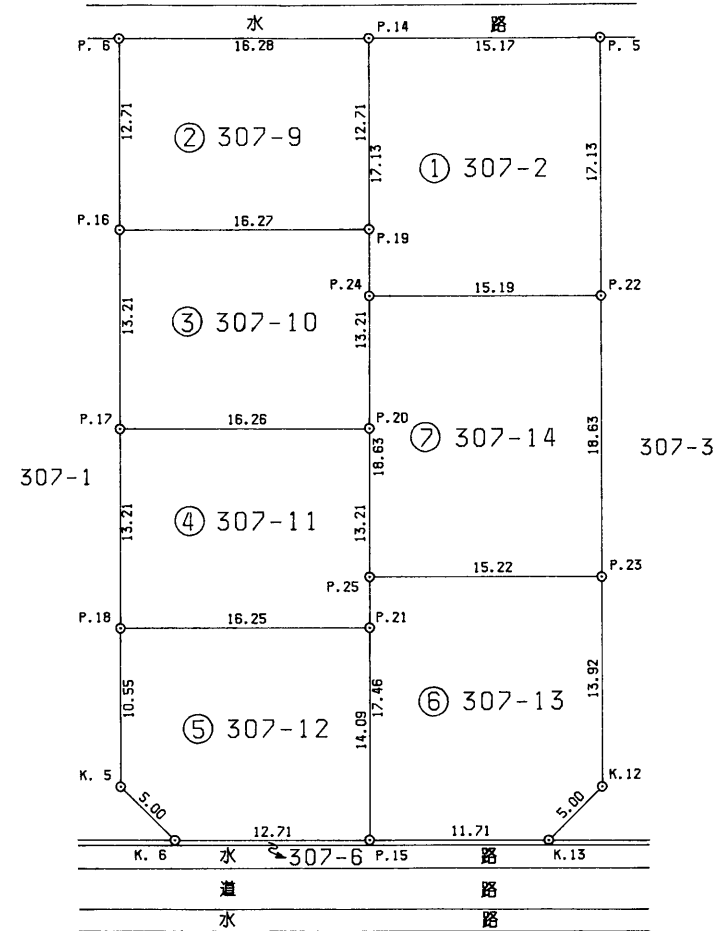

境界標の種類	筆界 (測点番号)
コンクリート杭	
合成樹脂杭	
金属標	K.5, K.6, K.12, K.13, P.5 P.6, P.14 ~ P.25

作製者 (秋田市手形字山崎161番地)
秋田市八橋本町一丁目2番17号
土地家屋調査士 伊藤健信
(平成元年5月9日作製)



申請人 秋田市外旭川字八幡田の地
工藤住宅産業株式会社
代表取締役 工藤信夫

縮尺 1/500

H.1.5.15