



317808

地番	185-6 185-11	地積測量図
土地の所在	秋田市広面字広面	

三斜求積表

地番 185-11(口)			
地番符号	底辺	高さ	積
	15.84	1.16	18.3744
	15.84	1.16	18.3744
		合計	36.7488
		面積	18.3744
		地積	18.37m ²

地番 185-6(イ)			
		公簿	228.97955
		総計	18.3744
		残地	210.60515
		地積	210.60m ²

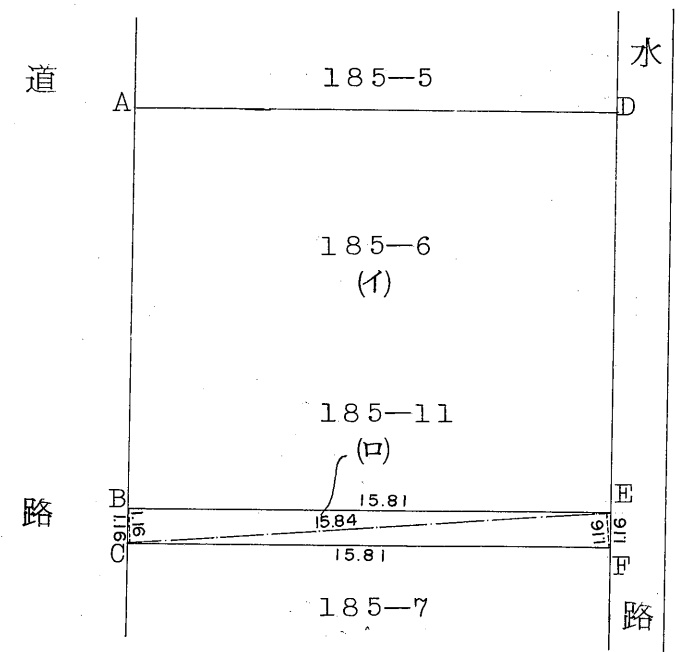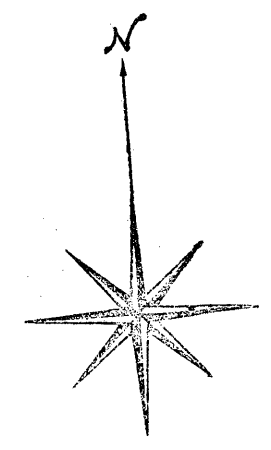

境界標の種類	筆界 (測点番号)
コンクリート杭	
合成樹脂杭	A~F

作製者 土地家屋調査士 秋田市山王一丁目4番1号 杉山進
 (昭和62年4月23日作製)



申請人 秋田市手形字蛇野11-3 住宅総合サービス(有) 池田喜代秀
 代表取締役



縮尺 1/250