


061262

地番	115-1
土地の所在	秋田市手形からみでん

地積測量図

求積				
115-1				
395	×	0.73	=	288.35
394	×	0.54	=	212.76
452	×	2.52	=	1139.04
1063	×	2.88	=	3061.44
1063	×	0.64	=	680.32
1080	×	0.58	=	626.40
11.44	×	1.70	=	19.4480
11.76	×	0.57	=	6.7032
12.10	×	0.29	=	3.5090
12.10	×	4.91	=	59.4110
計				1491.543
$\frac{1}{2}$				745.7715
地積				745.7m ²

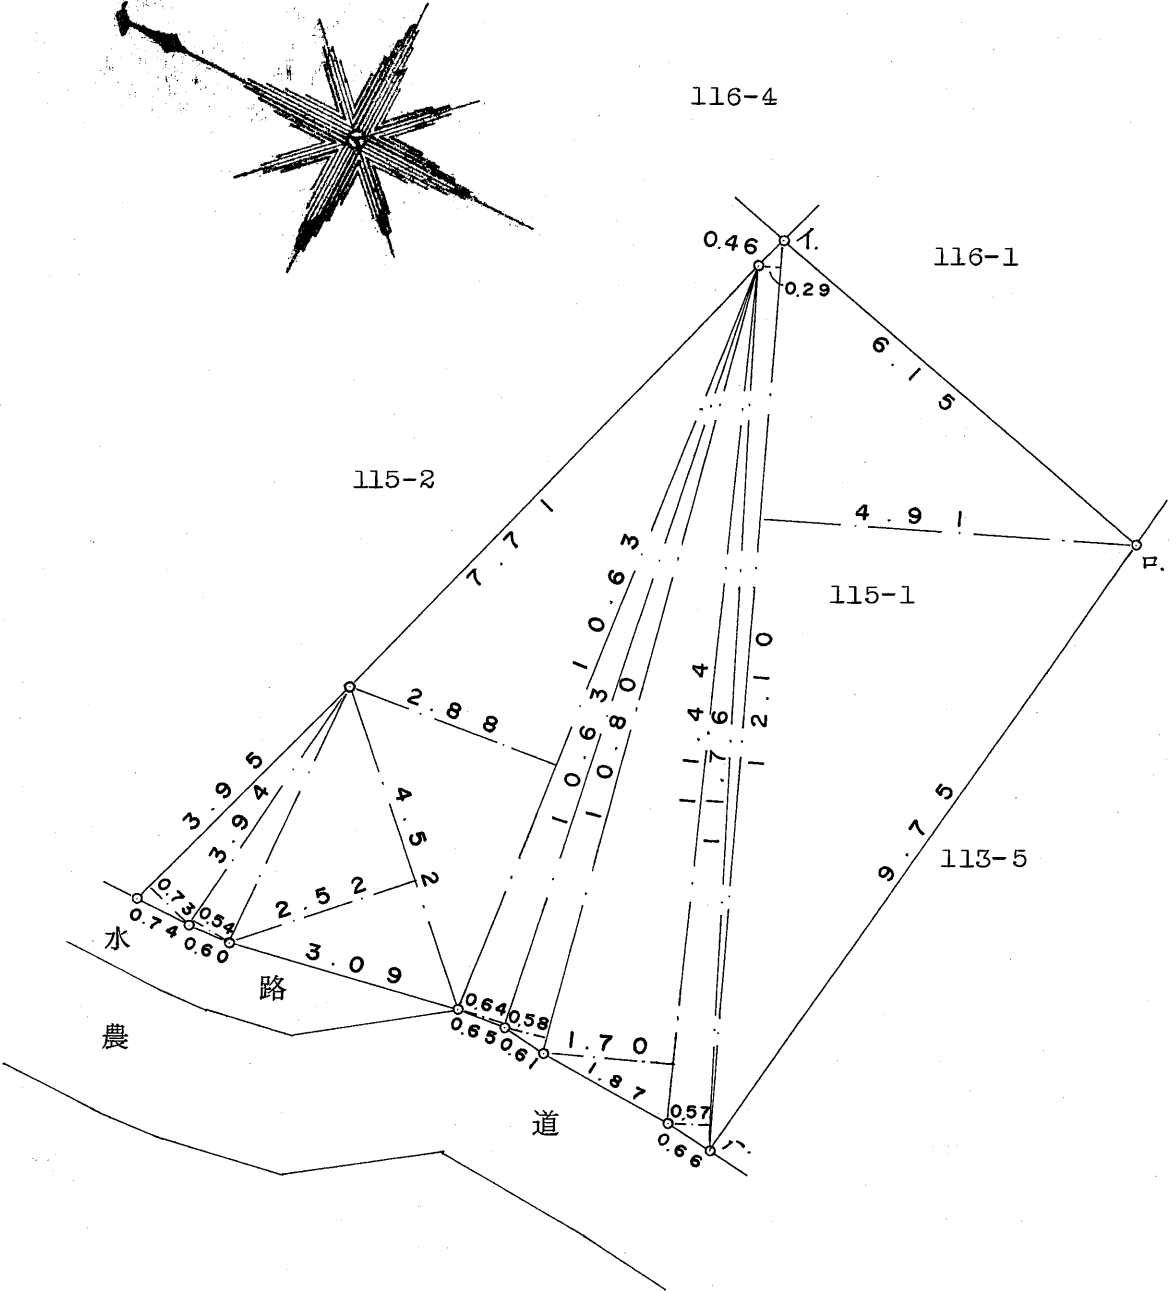

境界標の種類	筆界 (測点番号)
コンクリート杭	ロ.
合成樹脂杭	
金属標	イ. ハ.

作製者	秋田市山王六丁目1番1号 伊藤金作 土地家屋調査士 (昭和60年4月26日作製)
-----	--



申請人	細川金治	縮尺	1/100
-----	------	----	-------



560.5.18