


026687

地番	13-10ないし13-19	地積測量図
土地の所在	湯上市昭和 南秋田郡昭和町大久保字虹川境	

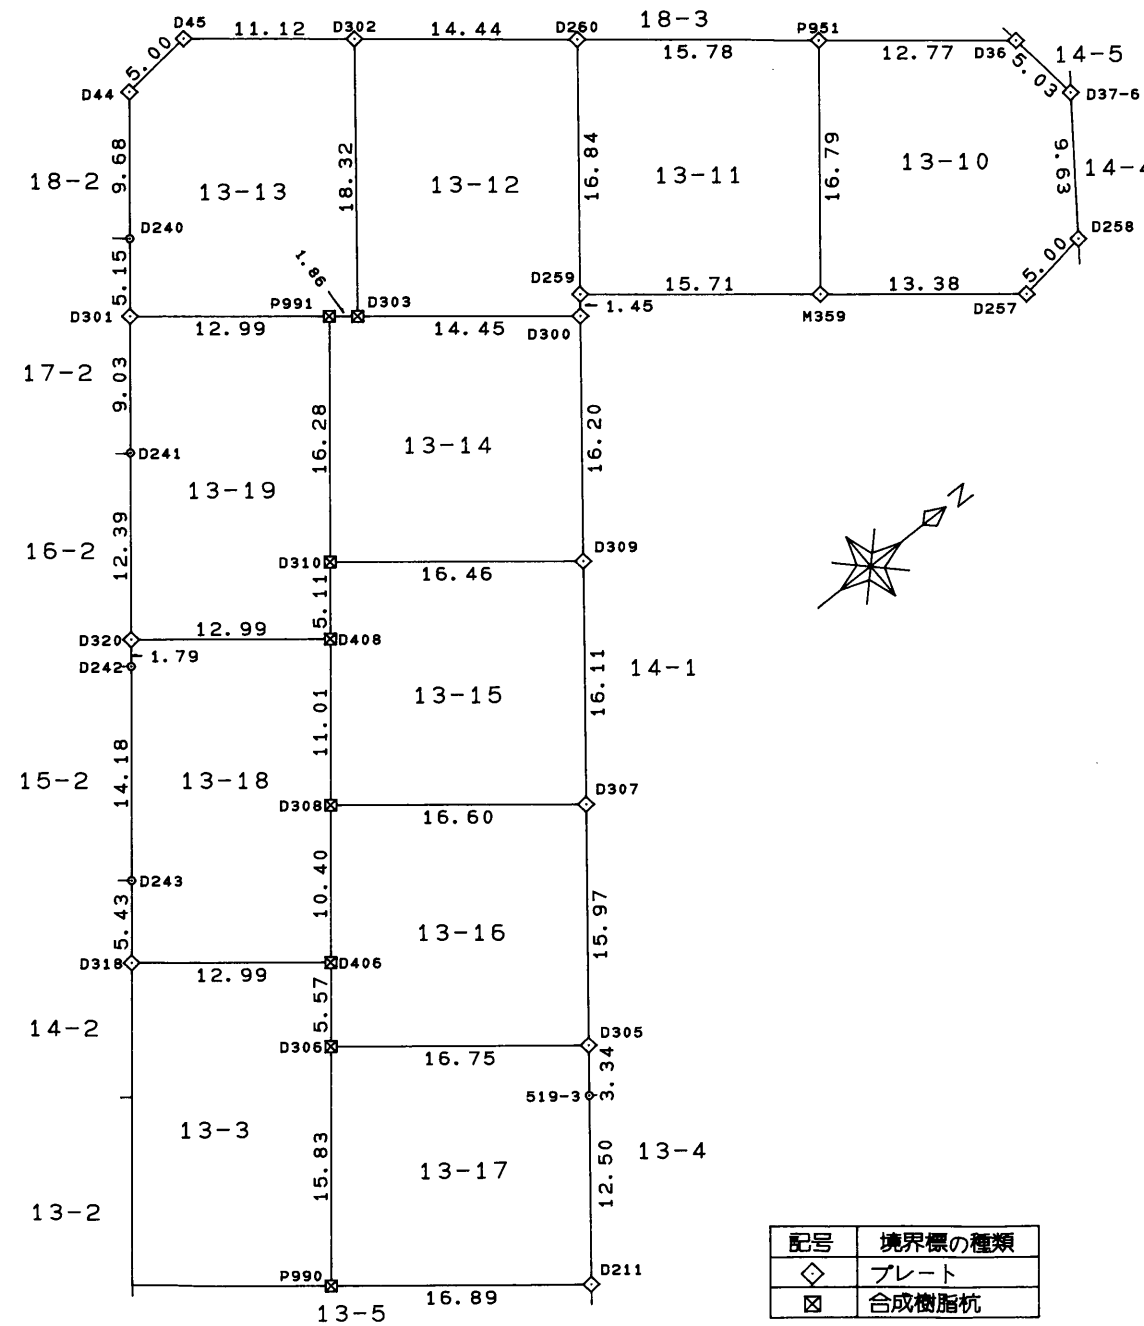

既知図根点の座標成果

測点名	X	Y
FF-12-19	-14541.019	-65686.047
F4	-14187.281	-65596.417

座標成果は旧測地系による

記号	境界標の種類
◇	プレート
□	合成樹脂杭

作製者 秋田市川尻総社町17番6号
土地家屋調査士 富樫武久
(平成16年4月9日作製)

申請人 秋田フォレストホーム株式会社
代表取締役 三浦正義
縮尺 1/500

(秋田県土地家屋調査士会統一用紙)

平成16年4月23日登記

026683

地番	13-3 13-10ないし13-19	地積測量図
土地の所在	湯上市昭和 南秋田郡昭和町大久保字虹川境	

地番	13-15				
NO	X _n	Y _n	Y _{n+1} -Y _{n-1}	X _n ・(Y _{n+1} -Y _{n-1})	
D307	-14162.918	-65733.563	2.177	-30832.672486	
D308	-14175.835	-65743.990	-18.975	268986.469125	
D408	-14168.904	-65752.538	-12.513	177295.495752	
D310	-14165.689	-65756.503	6.371	-90249.604619	
D309	-14152.885	-65746.167	22.940	-324667.181900	
合計			532.505872		
合計面積			266.2529360		
地積			266.25	㎡	

地番	13-16				
NO	X _n	Y _n	Y _{n+1} -Y _{n-1}	X _n ・(Y _{n+1} -Y _{n-1})	
D307	-14162.918	-65733.563	22.922	-324642.406396	
D305	-14172.863	-65721.068	1.977	-28019.750151	
D306	-14185.892	-65731.586	-14.845	210589.566740	
D406	-14182.384	-65735.913	-12.404	175918.291136	
D308	-14175.835	-65743.990	2.350	-33313.212250	
合計			532.489079		
合計面積			266.2445395		
地積			266.24	㎡	

地番	13-17				
NO	X _n	Y _n	Y _{n+1} -Y _{n-1}	X _n ・(Y _{n+1} -Y _{n-1})	
D306	-14185.892	-65731.586	-1.780	25250.887760	
D305	-14172.863	-65721.068	13.130	-186089.691190	
519-3	-14174.942	-65718.456	12.388	-175599.181496	
D211	-14182.724	-65708.680	-0.832	11800.026368	
P990	-14195.864	-65719.288	-22.906	325170.460784	
合計			532.502226		
合計面積			266.2511130		
地積			266.25	㎡	

地番	13-18				
NO	X _n	Y _n	Y _{n+1} -Y _{n-1}	X _n ・(Y _{n+1} -Y _{n-1})	
D320	-14179.010	-65760.697	6.769	-95977.718690	
D408	-14168.904	-65752.538	16.707	-236719.879128	
D308	-14175.835	-65743.990	16.625	-235673.256875	
D406	-14182.384	-65735.913	-0.082	1162.955488	
D318	-14192.490	-65744.072	-12.379	175688.833710	
D243	-14189.067	-65748.292	-15.235	216170.435745	
D242	-14180.137	-65759.307	-12.405	175904.599485	
合計			555.969735		
合計面積			277.9848675		
地積			277.98	㎡	

地番	13-19				
NO	X _n	Y _n	Y _{n+1} -Y _{n-1}	X _n ・(Y _{n+1} -Y _{n-1})	
D301	-14165.518	-65777.337	1.174	-16630.318132	
P991	-14155.437	-65769.147	20.834	-294914.374458	
D310	-14165.689	-65756.503	16.609	-235277.928601	
D408	-14168.904	-65752.538	-4.194	59424.383376	
D320	-14179.010	-65760.697	-17.783	252145.334830	
D241	-14171.206	-65770.321	-16.640	235808.867840	
合計			555.964855		
合計面積			277.9824275		
地積			277.98	㎡	

地番	13-3		残地
公簿	合計面積		
2958.099933	2680.2459075	277.8540255	
	地積	277.85 ㎡	

地番	13-10				
NO	X _n	Y _n	Y _{n+1} -Y _{n-1}	X _n ・(Y _{n+1} -Y _{n-1})	
M359	-14129.684	-65750.089	21.517	-304028.410628	
D257	-14119.295	-65741.666	7.772	-109735.160740	
D258	-14114.338	-65742.317	-8.447	119223.813086	
D37-6	-14108.678	-65750.113	-12.787	180407.665586	
D36	-14109.296	-65755.104	-13.070	184408.498720	
P951	-14119.180	-65763.183	5.015	-70807.687700	
合計			-531.281676		
合計面積			265.6408380		
地積			265.64	㎡	

地番	13-11				
NO	X _n	Y _n	Y _{n+1} -Y _{n-1}	X _n ・(Y _{n+1} -Y _{n-1})	
D259	-14141.879	-65759.994	23.077	-326352.141683	
M359	-14129.684	-65750.089	-3.189	45059.562276	
P951	-14119.180	-65763.183	-23.077	325828.316860	
D260	-14131.394	-65773.166	3.189	-45065.015466	
合計			-529.278013		
合計面積			264.6390065		
地積			264.63	㎡	

地番	13-12				
NO	X _n	Y _n	Y _{n+1} -Y _{n-1}	X _n ・(Y _{n+1} -Y _{n-1})	
D303	-14153.997	-65767.977	-23.449	331897.075653	
D302	-14142.585	-65782.313	-5.189	73385.873565	
D260	-14131.394	-65773.166	22.319	-315398.582686	
D259	-14141.879	-65759.994	14.302	-202257.153458	
D300	-14142.779	-65758.864	-7.983	112901.804757	
合計			529.017831		
合計面積			264.5089155		
地積			264.50	㎡	

地番	13-13				
NO	X _n	Y _n	Y _{n+1} -Y _{n-1}	X _n ・(Y _{n+1} -Y _{n-1})	
D44	-14155.182	-65788.850	-8.025	113603.360550	
D45	-14151.208	-65789.360	6.537	-92506.446696	
D302	-14142.585	-65782.313	21.383	-302410.895055	
D303	-14153.997	-65767.977	13.166	-186351.524502	
P991	-14155.437	-65769.147	-9.360	132494.890320	
D301	-14165.518	-65777.337	-12.188	172649.333384	
D240	-14162.275	-65781.335	-11.513	163050.272075	
合計			528.990076		
合計面積			264.4950380		
地積			264.49	㎡	

地番	13-14				
NO	X _n	Y _n	Y _{n+1} -Y _{n-1}	X _n ・(Y _{n+1} -Y _{n-1})	
P991	-14155.437	-65769.147	-11.474	162419.484138	
D303	-14153.997	-65767.977	10.283	-145545.551151	
D300	-14142.779	-65758.864	21.810	-308454.009990	
D309	-14152.885	-65746.167	2.361	-33414.961485	
D310	-14165.689	-65756.503	-22.980	325527.533220	
合計			532.494732		
合計面積			266.2473660		
地積			266.24	㎡	

作製者 秋田市川尻総社町17番6号
土地家屋調査士 富樫武久
(平成16年4月9日作製)

申請人 秋田フォレストホーム株式会社
代表取締役 三浦正義
縮尺 1/500

平成16年4月23日登記