


043268 8-1

地番 8-2, 8-3, 8-4, 8-5, 8-6, 8-7, 8-8, 8-9, 8-10, 8-11, 8-12, 8-13, 8-14, 8-15, 8-16

地積測量図

8-9 → 7-2
8-3 → 6-C

土地の所在 秋田市新藤田字高梨台

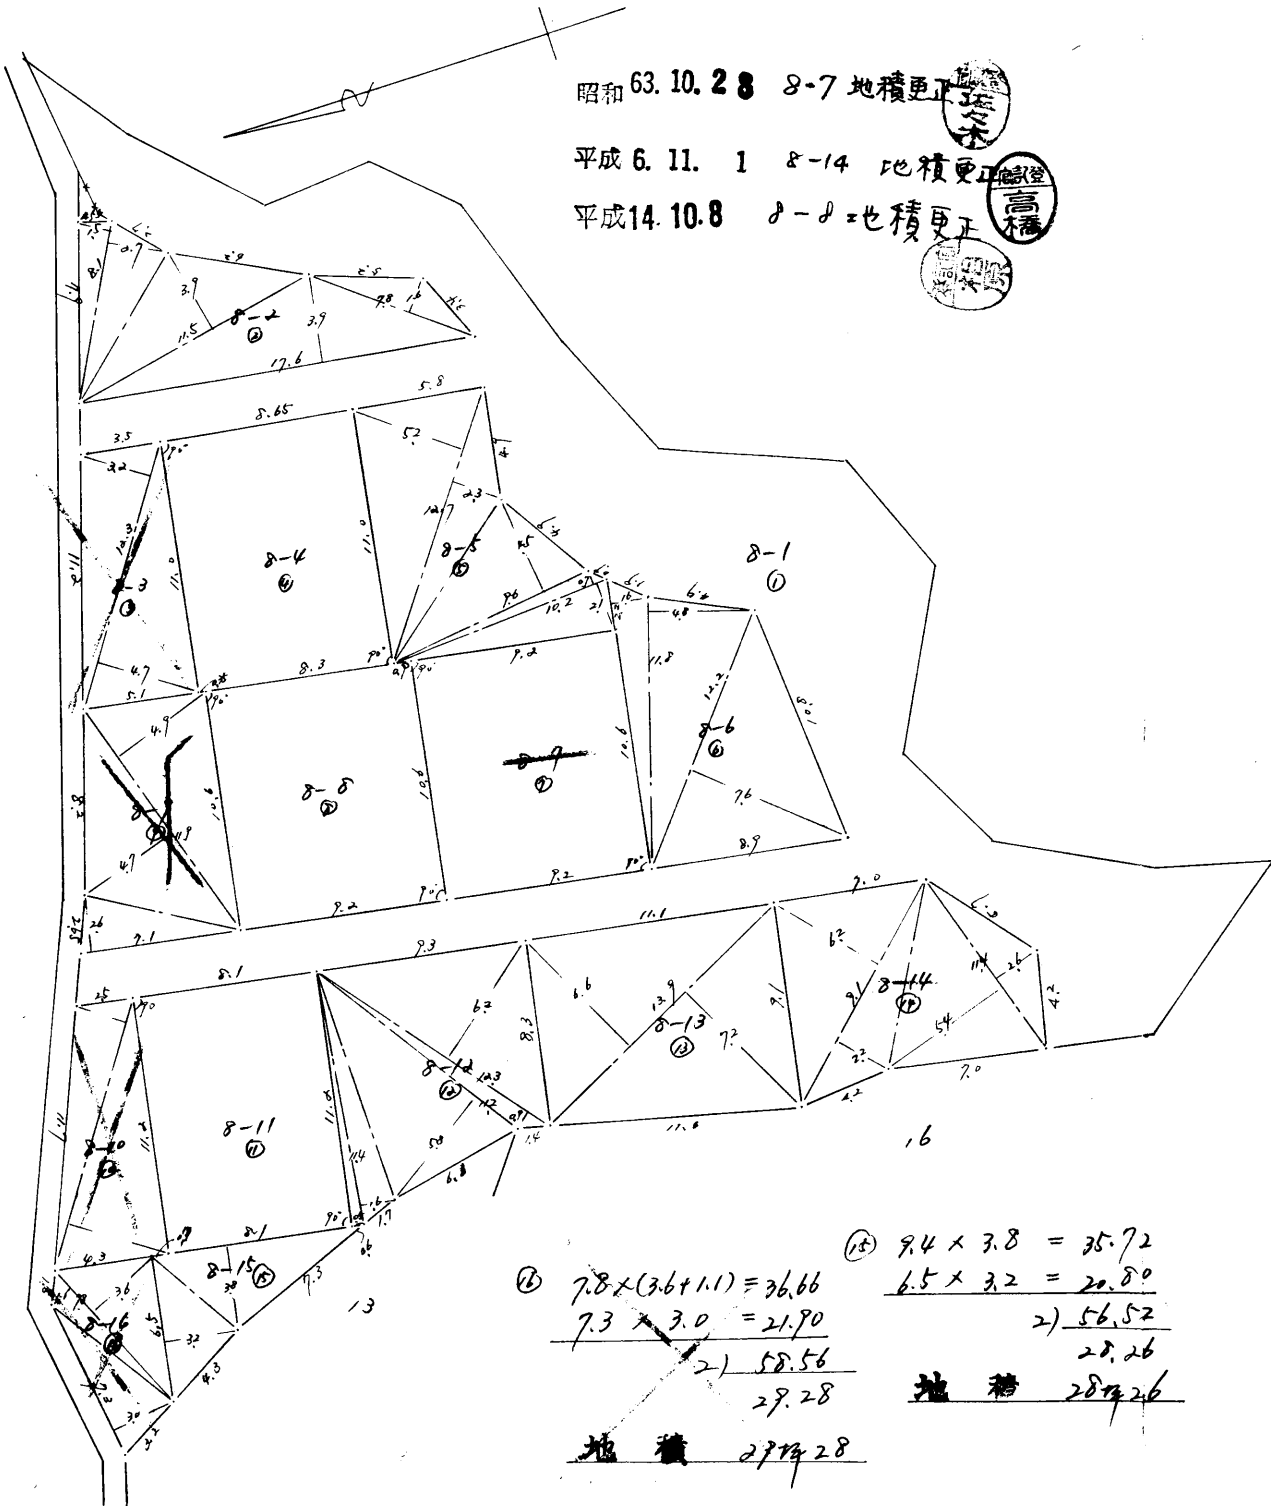

昭和 63. 10. 28 8-7 地積更正

平成 6. 11. 1 8-14 地積更正

平成 14. 10. 8 8-8 地積更正

8-3 17 6-4 12 合筆
8-9 18 7-2 12 合筆
8-2 17 6-3 12 合筆

求積方法

- ① $2.1 \times (1.5 + 2.7) = 34.02$
 $11.5 \times 3.9 = 44.85$
 $17.6 \times 3.9 = 68.64$
 $7.0 \times 1.6 = 12.48$
2) 159.99
79.995
地積 79坪99
- ② $9.2 \times 10.6 = 96.60$
地積 96坪60
- ③ $11.9 \times (4.9 + 4.7) = 114.24$
 $7.1 \times 2.6 = 18.46$
2) 132.70
66.35
地積 66坪35
- ④ $12.3 \times (3.2 + 4.7) = 48.585$
地積 48坪58
- ⑤ $8.65 \times 11.0 = 95.15$
地積 95坪15
- ⑥ $12.7 \times (5.2 + 2.3) = 95.25$
 $9.6 \times 4.5 = 43.20$
 $10.2 \times (0.7 + 2.1) = 28.56$
2) 167.01
83.505
地積 83坪50
- ⑦ $12.8 \times 1.6 = 20.48$
 $11.8 \times 4.8 = 56.64$
 $12.2 \times 7.6 = 92.72$
2) 169.84
84.92
地積 84坪92
- ⑧ $9.2 \times 10.6 = 96.60$
地積 96坪60
- ⑨ $8.1 \times 11.2 = 90.72$
地積 90坪72
- ⑩ $11.4 \times (0.5 + 1.6) = 23.94$
 $11.2 \times 5.8 = 64.96$
 $12.3 \times (0.9 + 6.2) = 87.33$
2) 176.23
88.115
地積 88坪11
- ⑪ $13.9 \times (6.6 + 7.2) = 95.91$
地積 95坪91
- ⑫ $9.1 \times (2.2 + 6.2) = 76.44$
 $11.4 \times (2.6 + 5.4) = 91.20$
2) 167.64
83.82
地積 83坪82
- ⑬ $7.8 \times (3.6 + 1.1) = 36.66$
 $7.3 \times 3.0 = 21.90$
2) 58.56
29.28
地積 29坪28
- ⑭ $9.4 \times 3.8 = 35.72$
 $6.5 \times 3.2 = 20.80$
2) 56.52
28.26
地積 28坪26

昭和 39 年 / 月 日
25 日

作製者

土地家屋調査士
佐藤洋
秋田市外旭川字八幡田四〇八番地
申請人

秋田市泉字一坪志五
三浦昭太郎

縮尺 1/600

昭和39. 1. 28