

地番	37-4, 37-24	地積測量図
土地の所在	秋田市旭川南町	

座標求積表


① 37-4					
地番	測点	Xn	Yn	Yn+1-Yn-1	Xn · (Yn+1-Yn-1)
	TP401	-29133.228	-60336.255	10.756	-313357.000368
	TP398	-29140.219	-60336.530	-0.545	15881.419355
	TP1107	-29145.179	-60336.800	-0.399	11628.926421
	TP400	-29147.557	-60336.929	-12.707	370378.006799
	TP1092	-29145.166	-60349.507	-10.357	301856.484262
	TP247	-29133.482	-60347.286	13.252	-386076.903464
				倍面積	310.933005
				面積	155.4665025
				地積	155.46 m ²

② 37-24					
地番	測点	Xn	Yn	Yn+1-Yn-1	Xn · (Yn+1-Yn-1)
	TP247	-29133.482	-60347.286	-0.225	6555.033450
	TP1092	-29145.166	-60349.507	-4.198	122351.406868
	TP1094	-29144.790	-60351.484	-0.881	25676.559990
	TP81	-29139.090	-60350.388	2.202	-64164.276180
	TP79	-29133.525	-60349.282	3.102	-90372.194550
				倍面積	46.529578
				面積	23.2647890
				地積	23 m ²

基準点の名称及び座標値

座標系	世界測地系 (測地経緯2011) X系	Y系	備考
測量年月日	令和6年11月20日		
名称	X	Y	
街区多角点跡点 4A104	-29187.875	-60445.355	管理上のエラーで削除された
4級基準点 8335	-29005.900	-60338.074	
4級基準点 8336	-29003.086	-60393.610	
4級基準点 8337	-29006.613	-60362.808	
4級基準点 8338	-29017.341	-60418.826	
4級基準点 8339	-29004.870	-60313.437	
4級基準点 8340	-29022.504	-60385.867	
4級基準点 8341	-29009.161	-60371.303	
4級基準点 8342	-29034.181	-60316.187	
4級基準点 8343	-29065.925	-60320.742	
4級基準点 8344	-29038.992	-60464.211	
4級基準点 8345	-29068.416	-60461.438	
4級基準点 8346	-29067.340	-60441.051	
4級基準点 8347	-29068.582	-60397.542	
4級基準点 8348	-29091.095	-60391.758	
4級基準点 8349	-29087.627	-60342.177	
4級基準点 8350	-29104.394	-60456.428	
4級基準点 8351	-29122.684	-60345.990	
4級基準点 8352	-29130.664	-60326.399	
4級基準点 8353	-29125.919	-60386.480	
4級基準点 8354	-29130.765	-60412.587	
4級基準点 8355	-29151.331	-60327.846	
4級基準点 8356	-29157.765	-60355.643	
4級基準点 8357	-29159.762	-60376.221	
4級基準点 8358	-29161.095	-60415.921	
4級基準点 8359	-29153.900	-60468.012	
4級基準点 8360	-29165.950	-60446.437	
4級基準点 8361	-29193.612	-60331.371	
4級基準点 8362	-29192.109	-60365.199	
4級基準点 8363	-29190.983	-60414.506	
4級基準点 8364	-29208.622	-60403.758	
4級基準点 8366	-29227.372	-60381.061	
4級基準点 8367	-29228.811	-60408.280	
4級基準点 8368	-29203.680	-60468.204	
4級基準点 8369	-29227.192	-60443.854	
4級基準点 8370	-29225.179	-60333.667	
4級基準点 8371	-29265.688	-60337.053	
4級基準点 8372	-29259.974	-60406.257	
4級基準点 8373	-29256.689	-60468.890	
4級基準点 8374	-29276.970	-60448.716	
4級基準点 8375	-29315.300	-60340.278	
4級基準点 8376	-29317.607	-60476.523	
4級基準点 8377	-29321.249	-60452.912	
4級基準点 8378	-29327.604	-60425.887	
4級基準点 8379	-29333.349	-60384.815	

種類	境界点
石杭	□
コンクリート杭	田
合成樹脂杭	⊗
金属標	◎
金属鎮	⊗
金属プレート	▣
刻印	⊕
筆界点	○

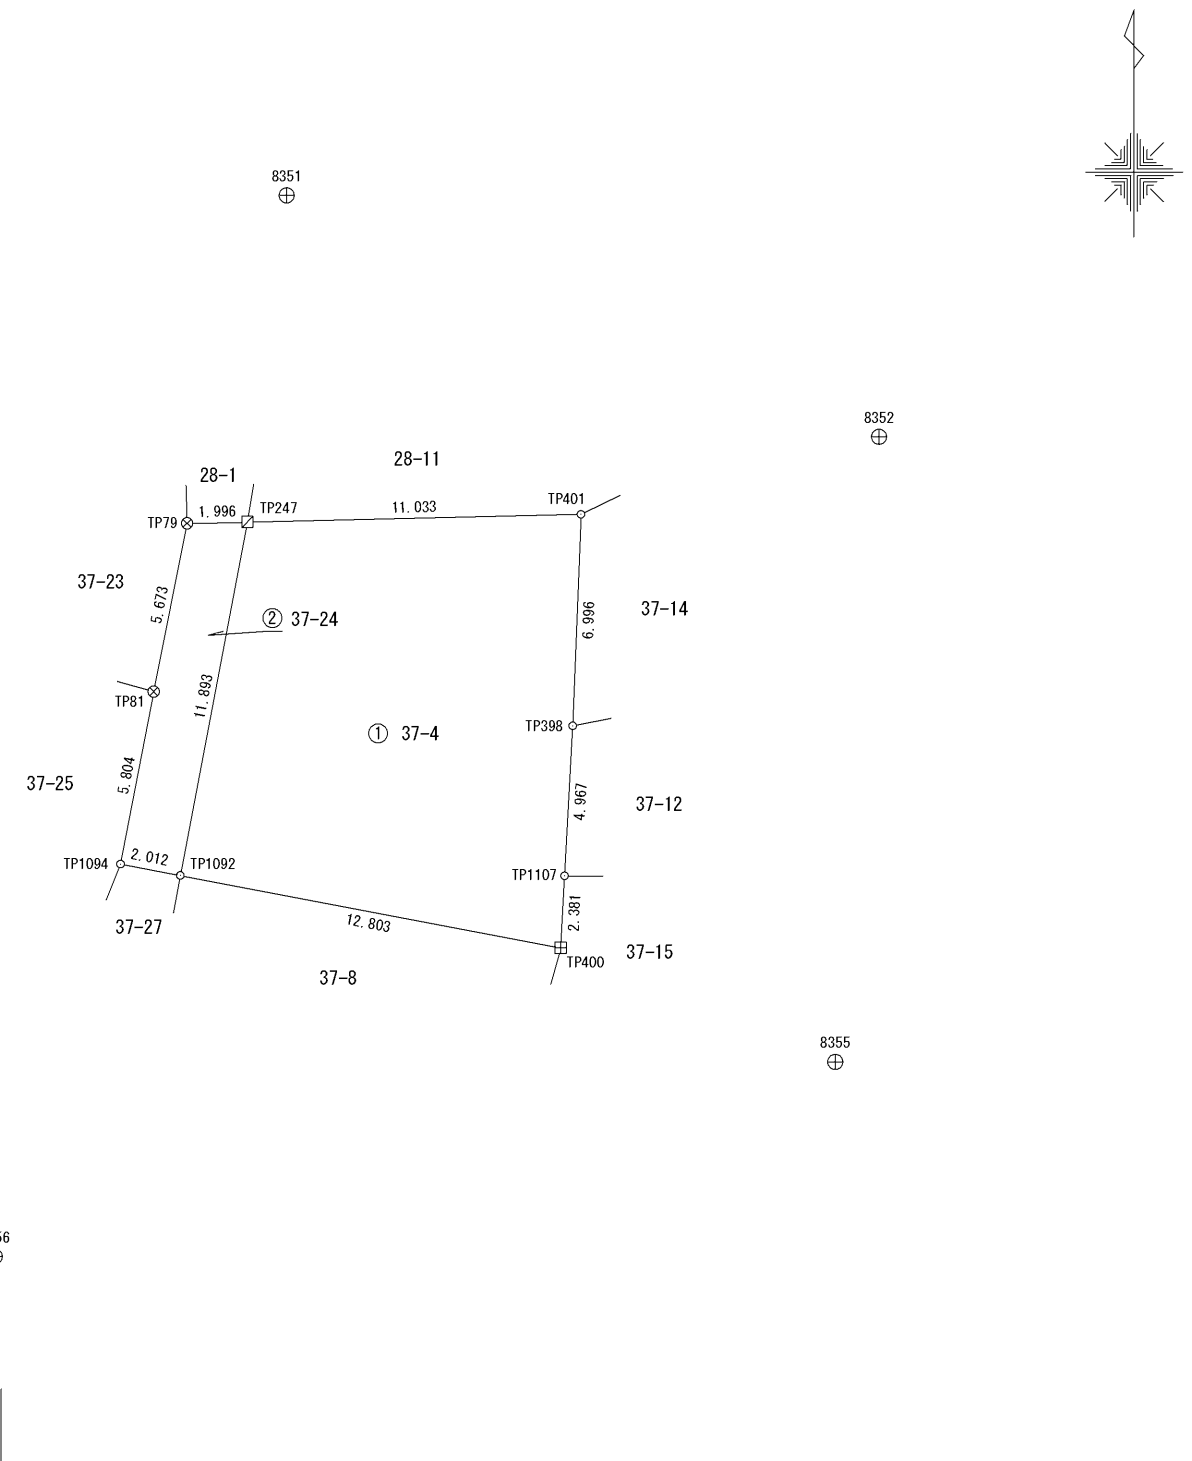

作業機関 公益社団法人秋田県公共嘱託登記土地家屋調査士協会社員
 土地家屋調査士 古川克巳
 (令和6年12月20日作成)

計画機関 秋田地方法務局
 (令和6年度登記所備付地図作成作業)

縮尺 1/250