
実　測　図

縮尺 1：250

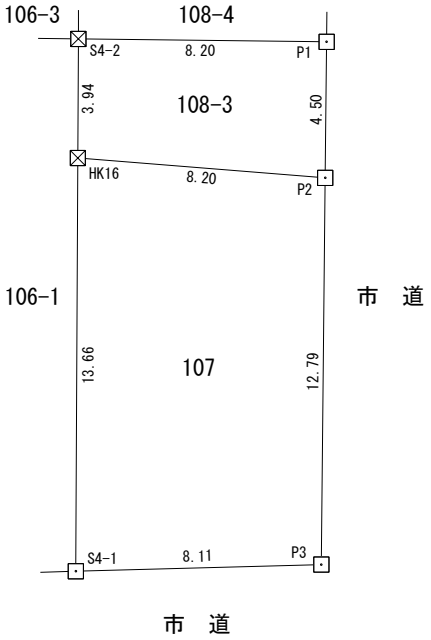

凡　例

境界標の種類	記号
コンクリート杭	⊞
合成樹脂杭	⊠
金属プレート	□
金属鋲	⊕
計算点	○

座　標　求　積　表

地　番	107				
測　点	Xn	Yn	Xn+1-Xn-1	(Xn+1 - Xn-1)Yn	距　離
HK16	-32285.898	-61599.173	8.080	-497721.317840	8.20
P2	-32290.074	-61592.108	-15.616	961822.358528	12.79
P3	-32301.514	-61597.832	-8.080	497710.482560	8.11
S4-1	-32298.154	-61605.223	15.616	-962027.162368	13.66
			倍　面　積	-215.639120	
			面　積	107.8195600	
			地　積	107.81　㎡	

地　番	108-3				
測　点	Xn	Yn	Xn+1-Xn-1	(Xn+1 - Xn-1)Yn	距　離
S4-2	-32282.365	-61597.429	-0.151	9301.211779	8.20
P1	-32286.049	-61590.094	-7.709	474798.034646	4.50
P2	-32290.074	-61592.108	0.151	-9300.408308	8.20
HK16	-32285.898	-61599.173	7.709	-474868.024657	3.94
			倍　面　積	-69.186540	
			面　積	34.5932700	
			地　積	34.59　㎡	