
059624

地　番	31－5
土地の所在	秋田市手形字才ノ浜

地積測量図

座標求積表

地番　31番5				
符号	X_n	Y_n	$Y_n(X_{n+1}-X_{n-1})$	距離
1	99.387	83.219	-893.522403	15.500
2	103.800	99.012	1308.740616	16.398
3	112.605	96.384	1100.030592	9.189
4	115.213	95.532	340.858176	2.744
5	116.173	95.249	319.560395	1.001
6	118.568	94.604	499.036100	2.480
7	121.448	93.745	-82.870580	3.005
8	117.684	88.524	-485.111520	6.436
9	115.968	85.149	-267.963903	3.786
10	114.537	79.942	-1325.518302	5.400
		倍面積	513.239171	
		面積	256.6195855	
		地積	256.61 ㎡	

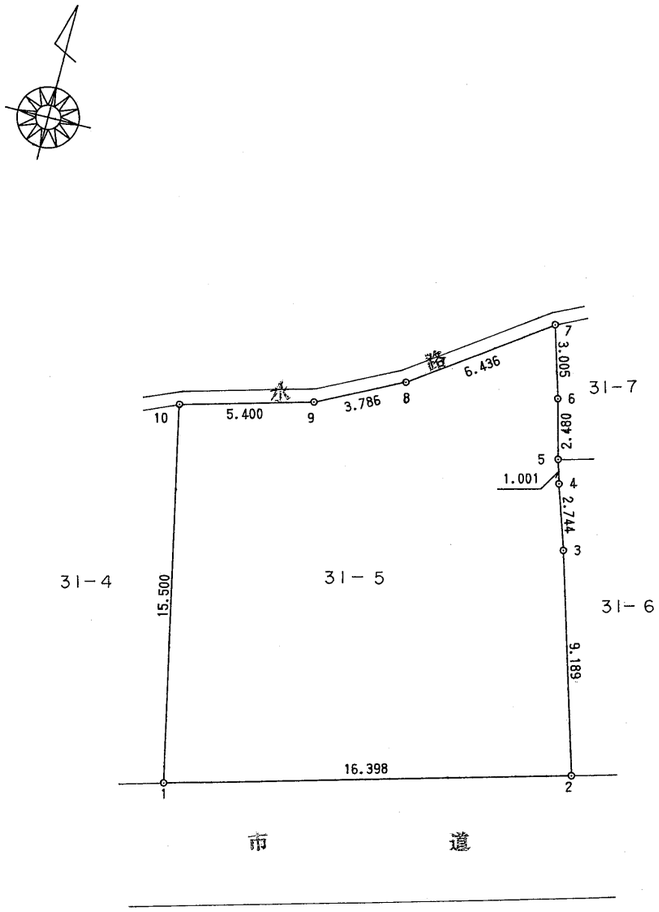

境界標の種類	筆界（測点番号）
コンクリート杭	7
合成樹脂杭	8, 9
金属標	1, 3, 4, 5, 6, 10
金属鋲	2

作製者	秋田市山王六丁目1番1号 土地家屋調査士 伊藤利雄 （平成 6 年 5 月 18 日作製）

申請人	小松寛治	縮尺	1/250

H6.6.3

（秋田県土地家屋調査士会統一用紙）

表示年月日：2025/03/10