登記年月日：昭和61年3月25日

表示年月日：2023/11/01

317419

地番	8-2 8—3, 8—4, 8—5
土地の所在	秋田市広面字高田

地積測量図

座標求積表

地番 Ⓑ 8-3

測点	Xn	Yn	$(X_{n+1}-X_{n-1})Y_n$
32	92.567	122.137	2080.970206
30	94.075	109.550	-1536.876950
31	78.538	107.575	-1832.862850
33	77.037	120.163	1685.766727
倍面積			396.997133
面積			198.4985665
地積			198.49 ㎡

地番 © 8-4

測点	Xn	Yn	$(X_{n+1}-X_{n-1})Y_n$
34	91.059	134.730	2294.586630
32	92.567	122.137	-1712.605014
33	77.037	120.163	-2046.496053
35	75.536	132.757	1861.518654
倍面積			397.004217
面積			198.5021085
地積			198.50 ㎡

地番 Ⓓ 8-5

測点	Xn	Yn	$(X_{n+1}-X_{n-1})Y_n$
35	75.536	132.757	-2300.944324
24	73.727	147.934	1506.411922
25	85.719	149.438	2381.742844
15	89.665	146.366	781.594440
34	91.059	134.730	-1903.600170
倍面積			465.204712
面積			232.6023560
地積			232.60 ㎡

地番 Ⓐ 8-2

828.1110715 − (Ⓑ + © + Ⓓ)

= 198.5080405

地積 198.50 ㎡

境界標の種類	筆界 (測点番号)
コンクリート杭	(14)
合成樹脂杭	(23)(30)(31)(32)(33)(34)(35)(24)
U型溝側壁	(24)〜(25)〜(15)〜(23)

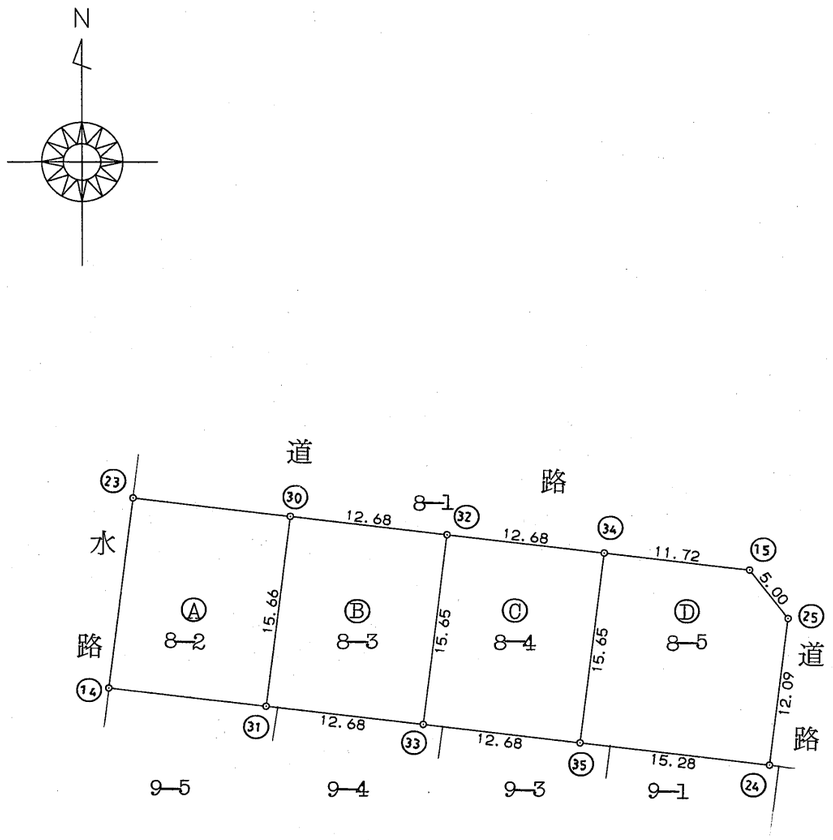

作製者	秋田市山王6丁目1番26号 土地家屋調査士穂積薫 (昭和 61年 3 月 16日作製)	申請人	若狭満	縮尺	1/500

(秋田県土地家屋調査士会統一用紙)

S61.3.25